

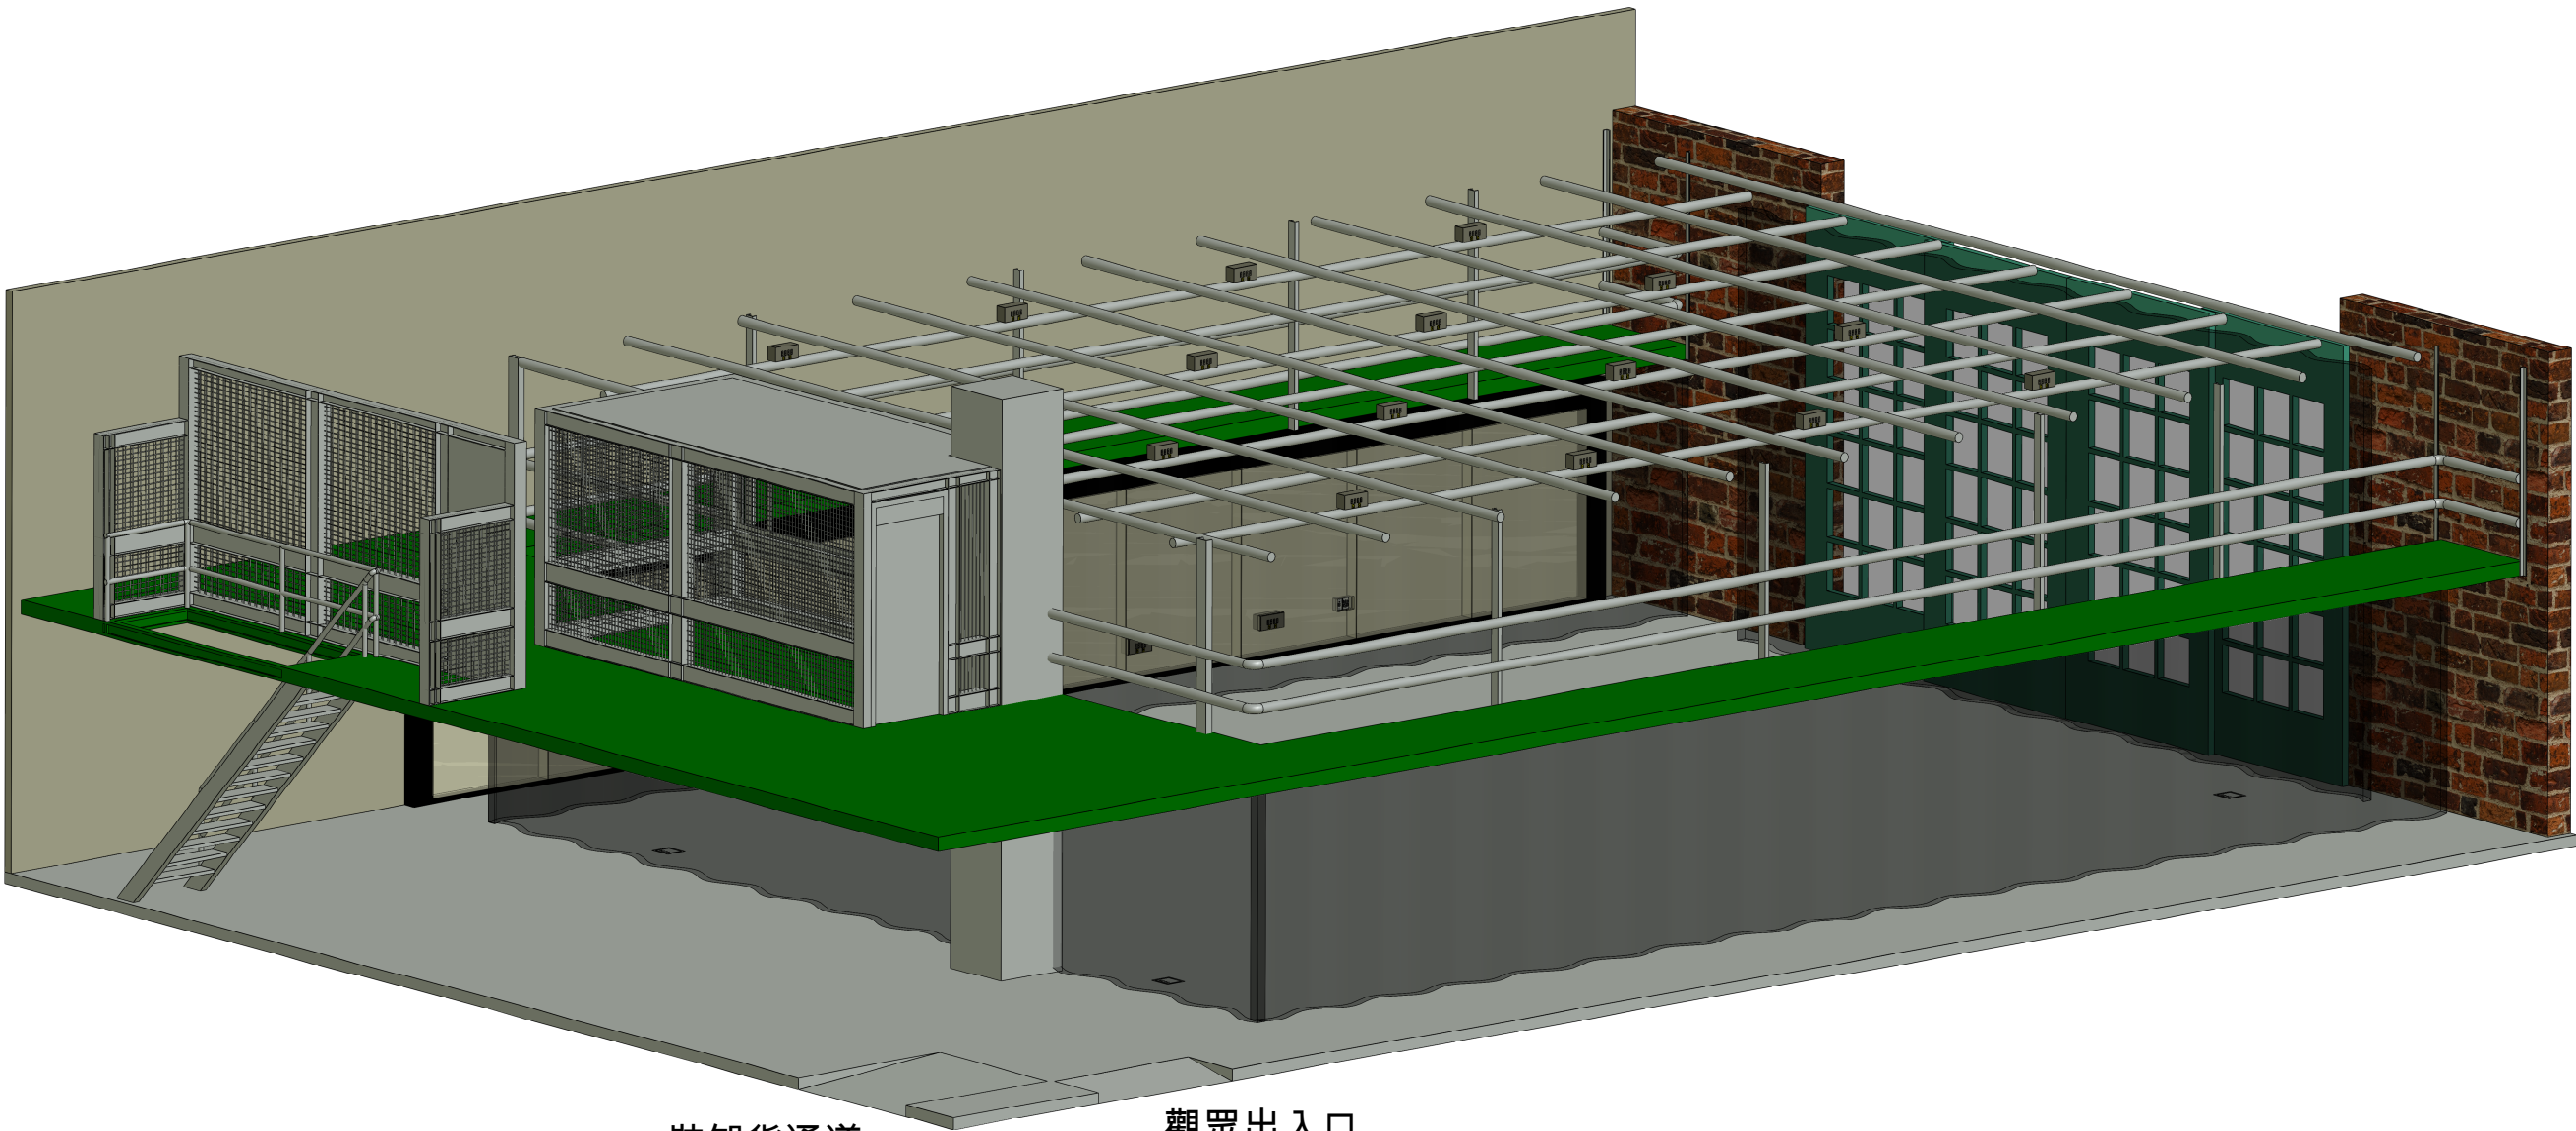
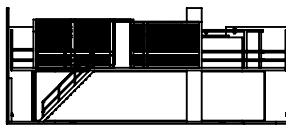


本局實驗劇場為黑箱劇場（Black Box），位於演藝廳地下一樓，頂棚由直徑十公分的鐵管井字排列組成，供懸掛燈具、布幕、景片等使用，鐵管下緣至舞台地面距離480公分、管距150公分，上方設有燈光迴路盒；舞台四周有軌道式黑色布幕包圍，控制室、電源總開關、喇叭位於樓中樓的二樓。

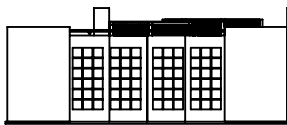

裝卸貨通道
(通往貨梯，與演藝廳共用碼頭)

觀眾出入口

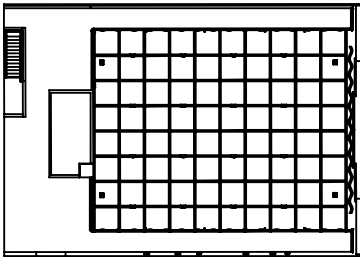

新竹縣政府文化局 實驗劇場

繪製者

張峰瑋

比例

主圖1:75

發佈日期

20170606

標註單位


cm



A3

簡介

圖頁 1 of 6

不要縮放工程圖

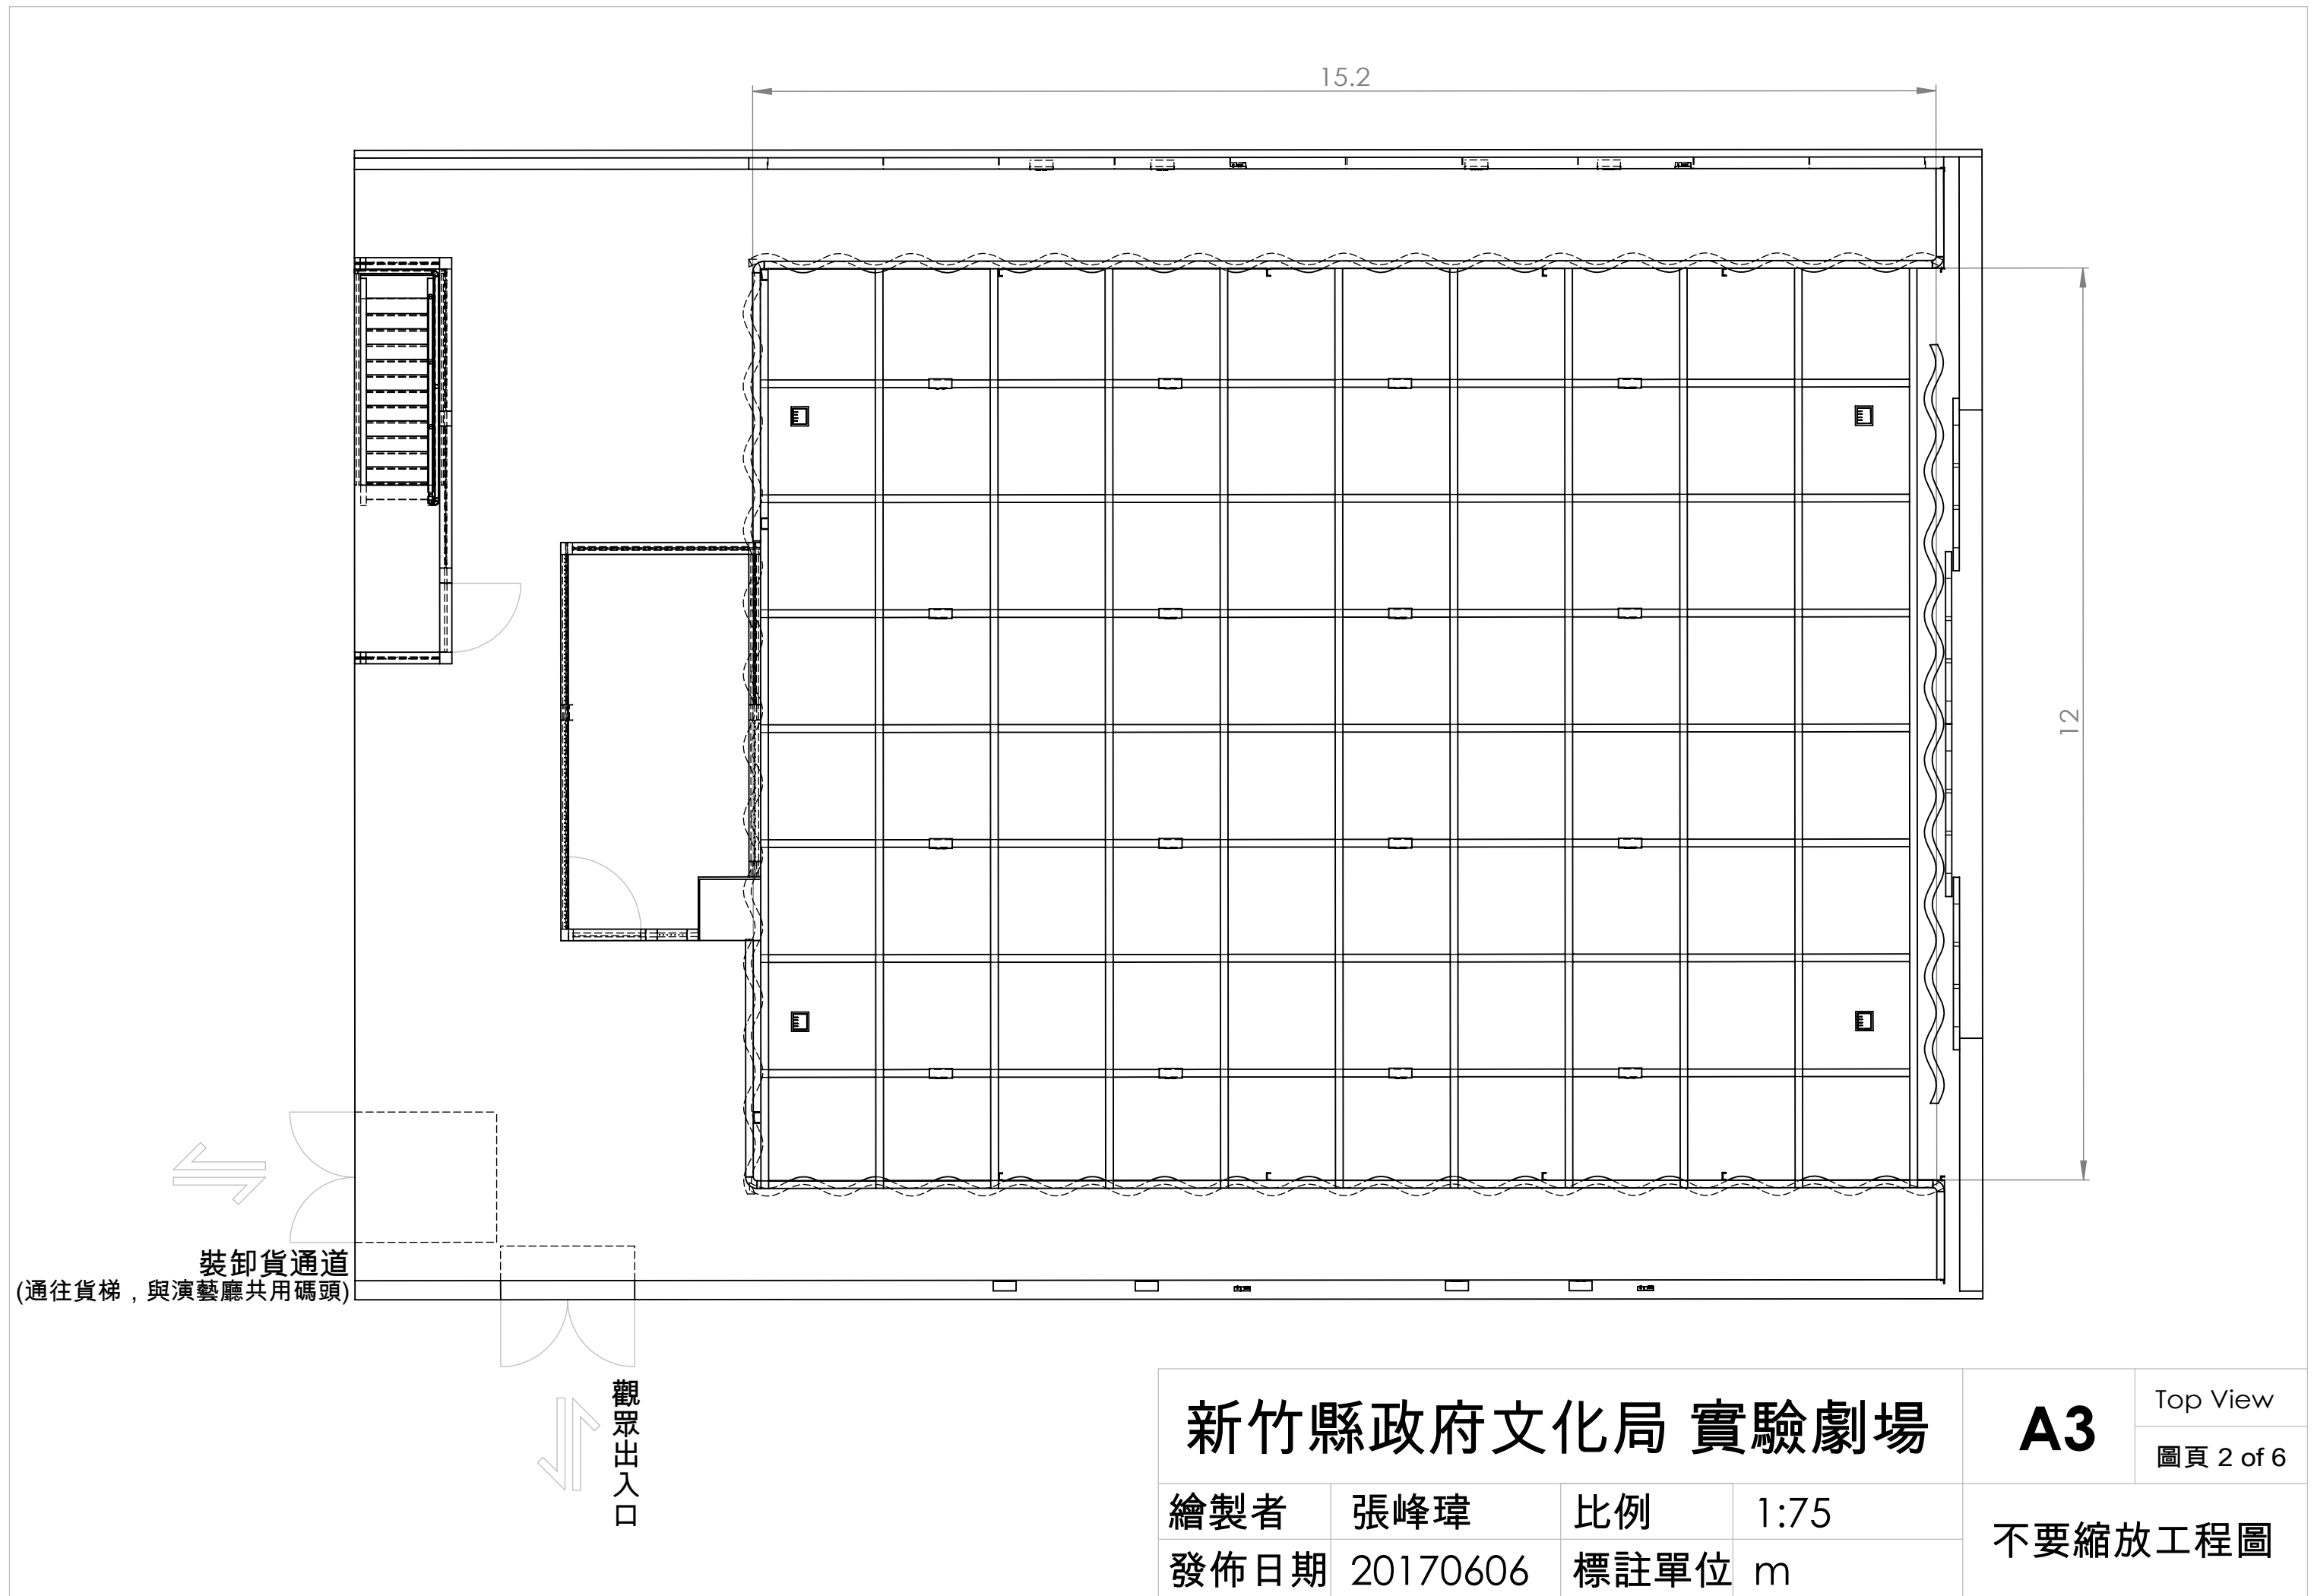

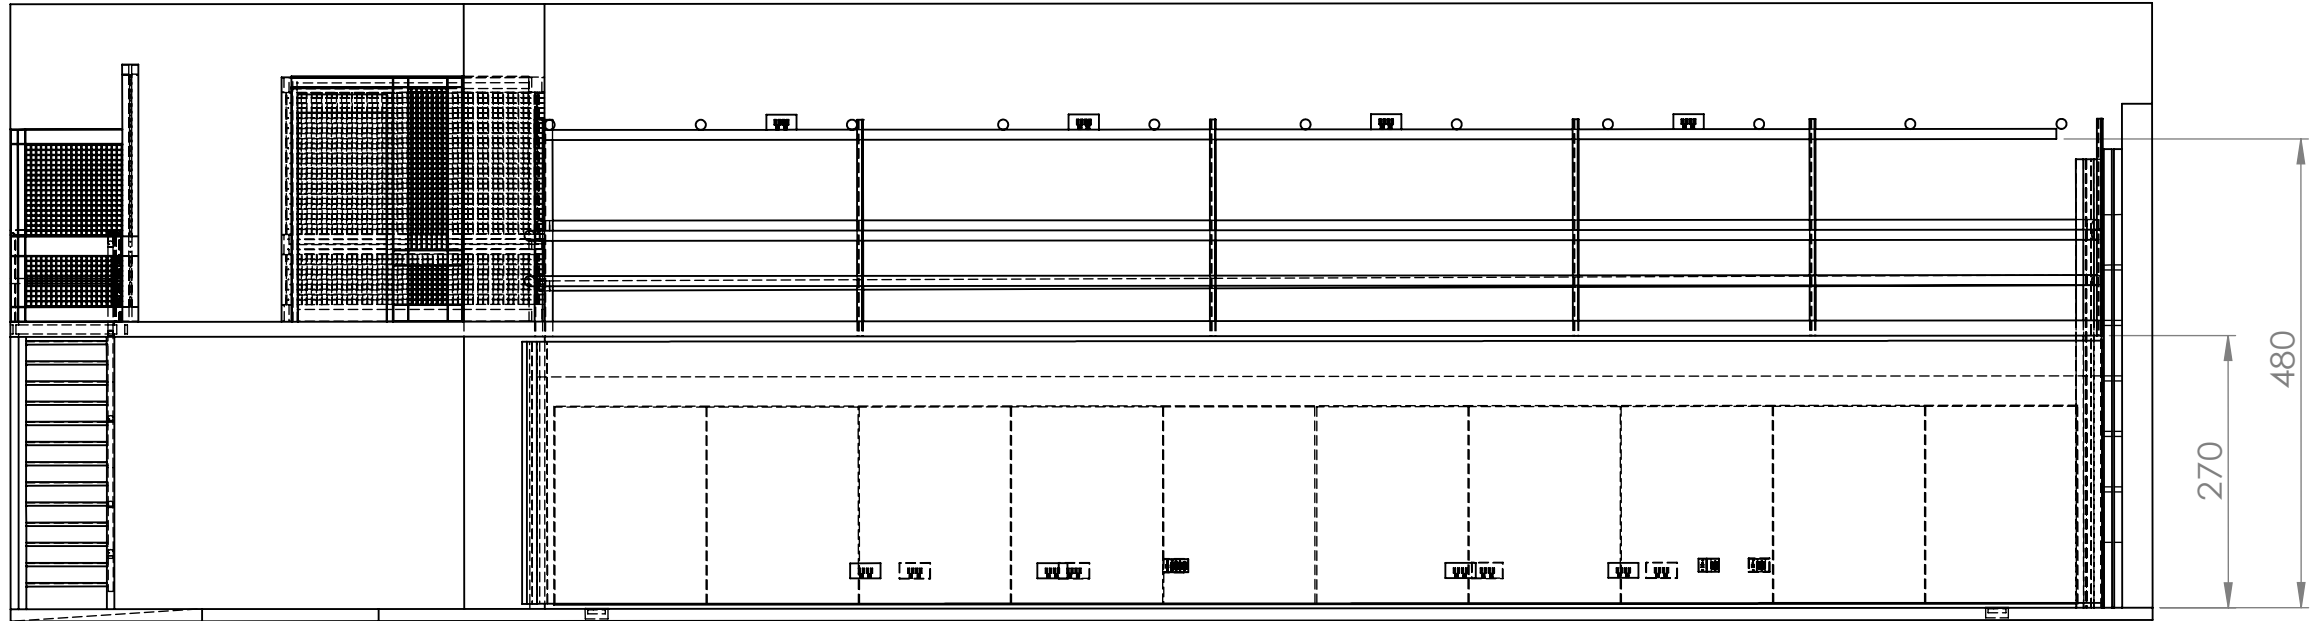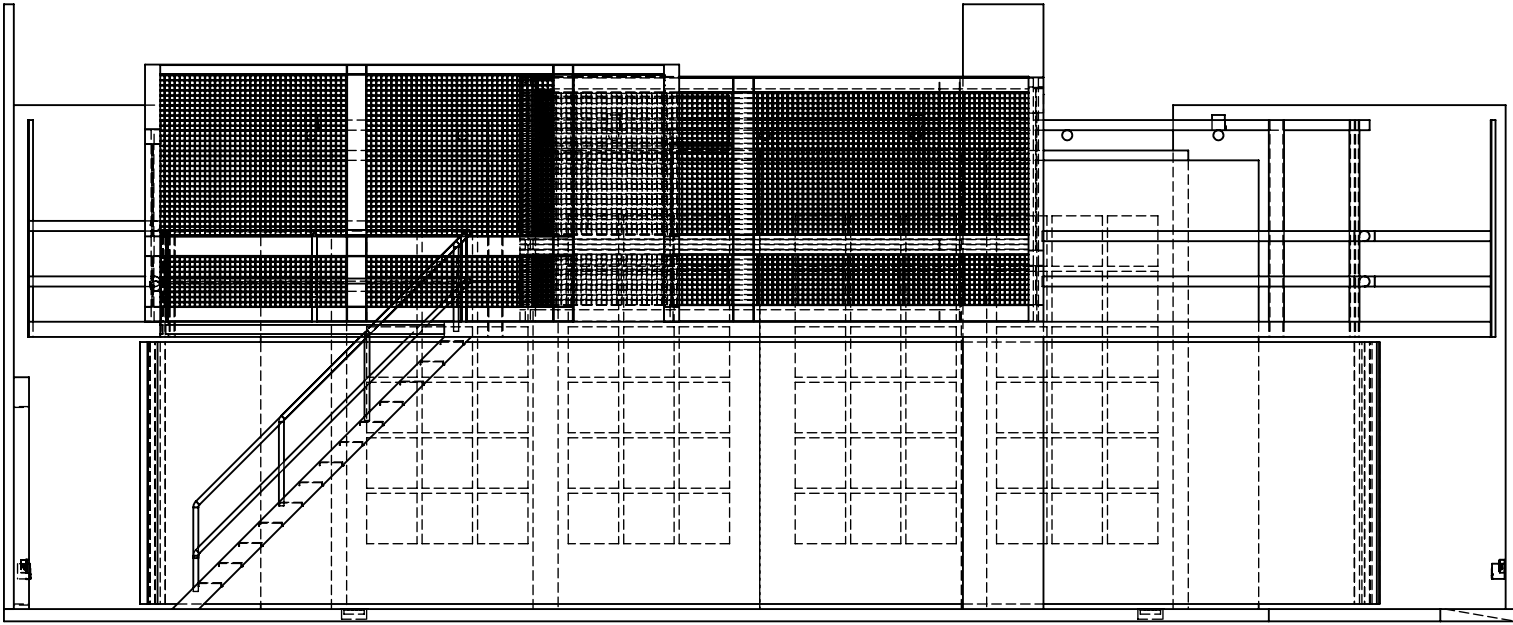

新竹縣政府文化局 實驗劇場

A3

Side Views

圖頁 3 of 6

繪製者

張峰璋

比例

1:75



發佈日期

20170606

標註單位

cm

不要縮放工程圖

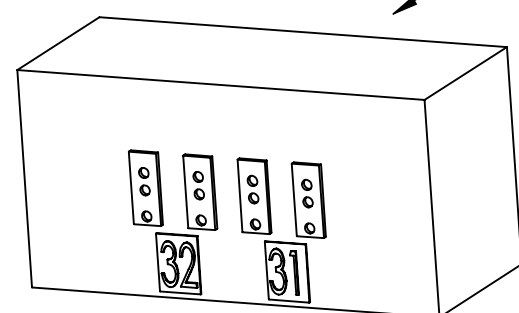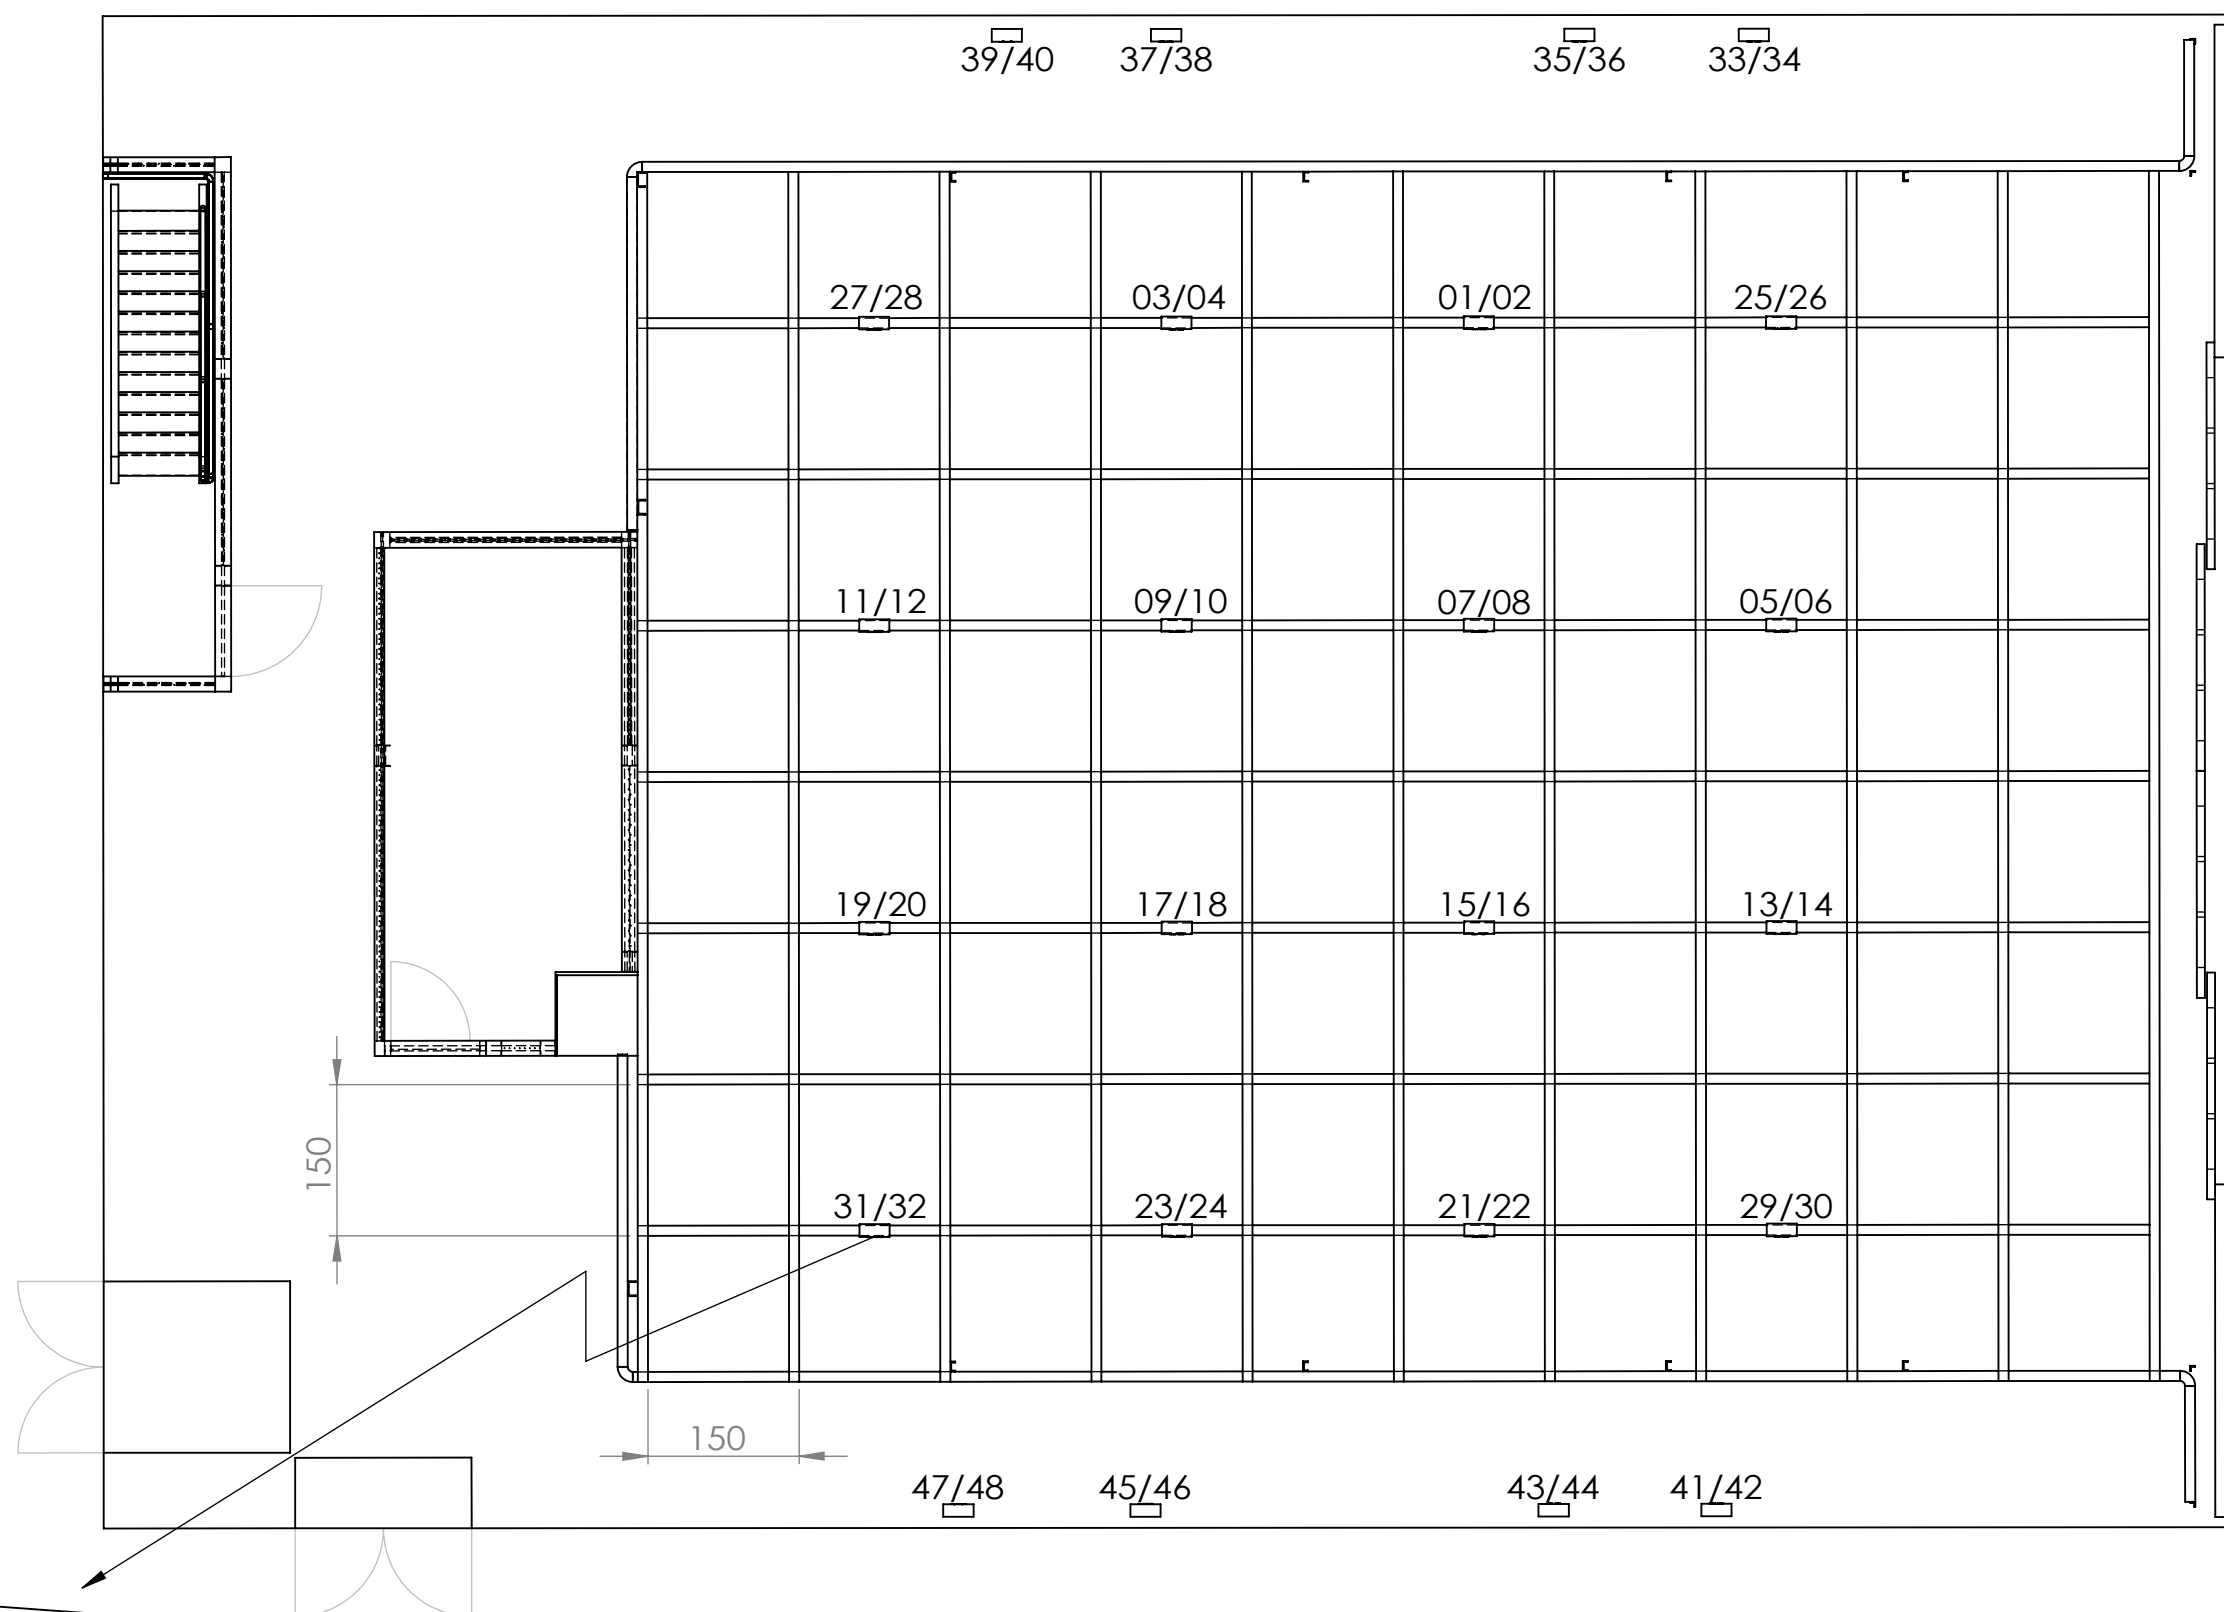

1~32 迴路盒置於頂棚鐵管上 (3、24、27、31故障)、
33~48迴路盒嵌於地面層左右牆面
(39、40、44~48故障)，
每一迴路有兩個2P+G母插座。

地面層左右牆面另有六個H插(110V)

新竹縣政府文化局 實驗劇場


繪製者	張峰璋	比例	主圖1:75
發佈日期	20170606	標註單位	cm

A3

燈光迴路說明

圖頁 4 of 6

不要縮放工程圖

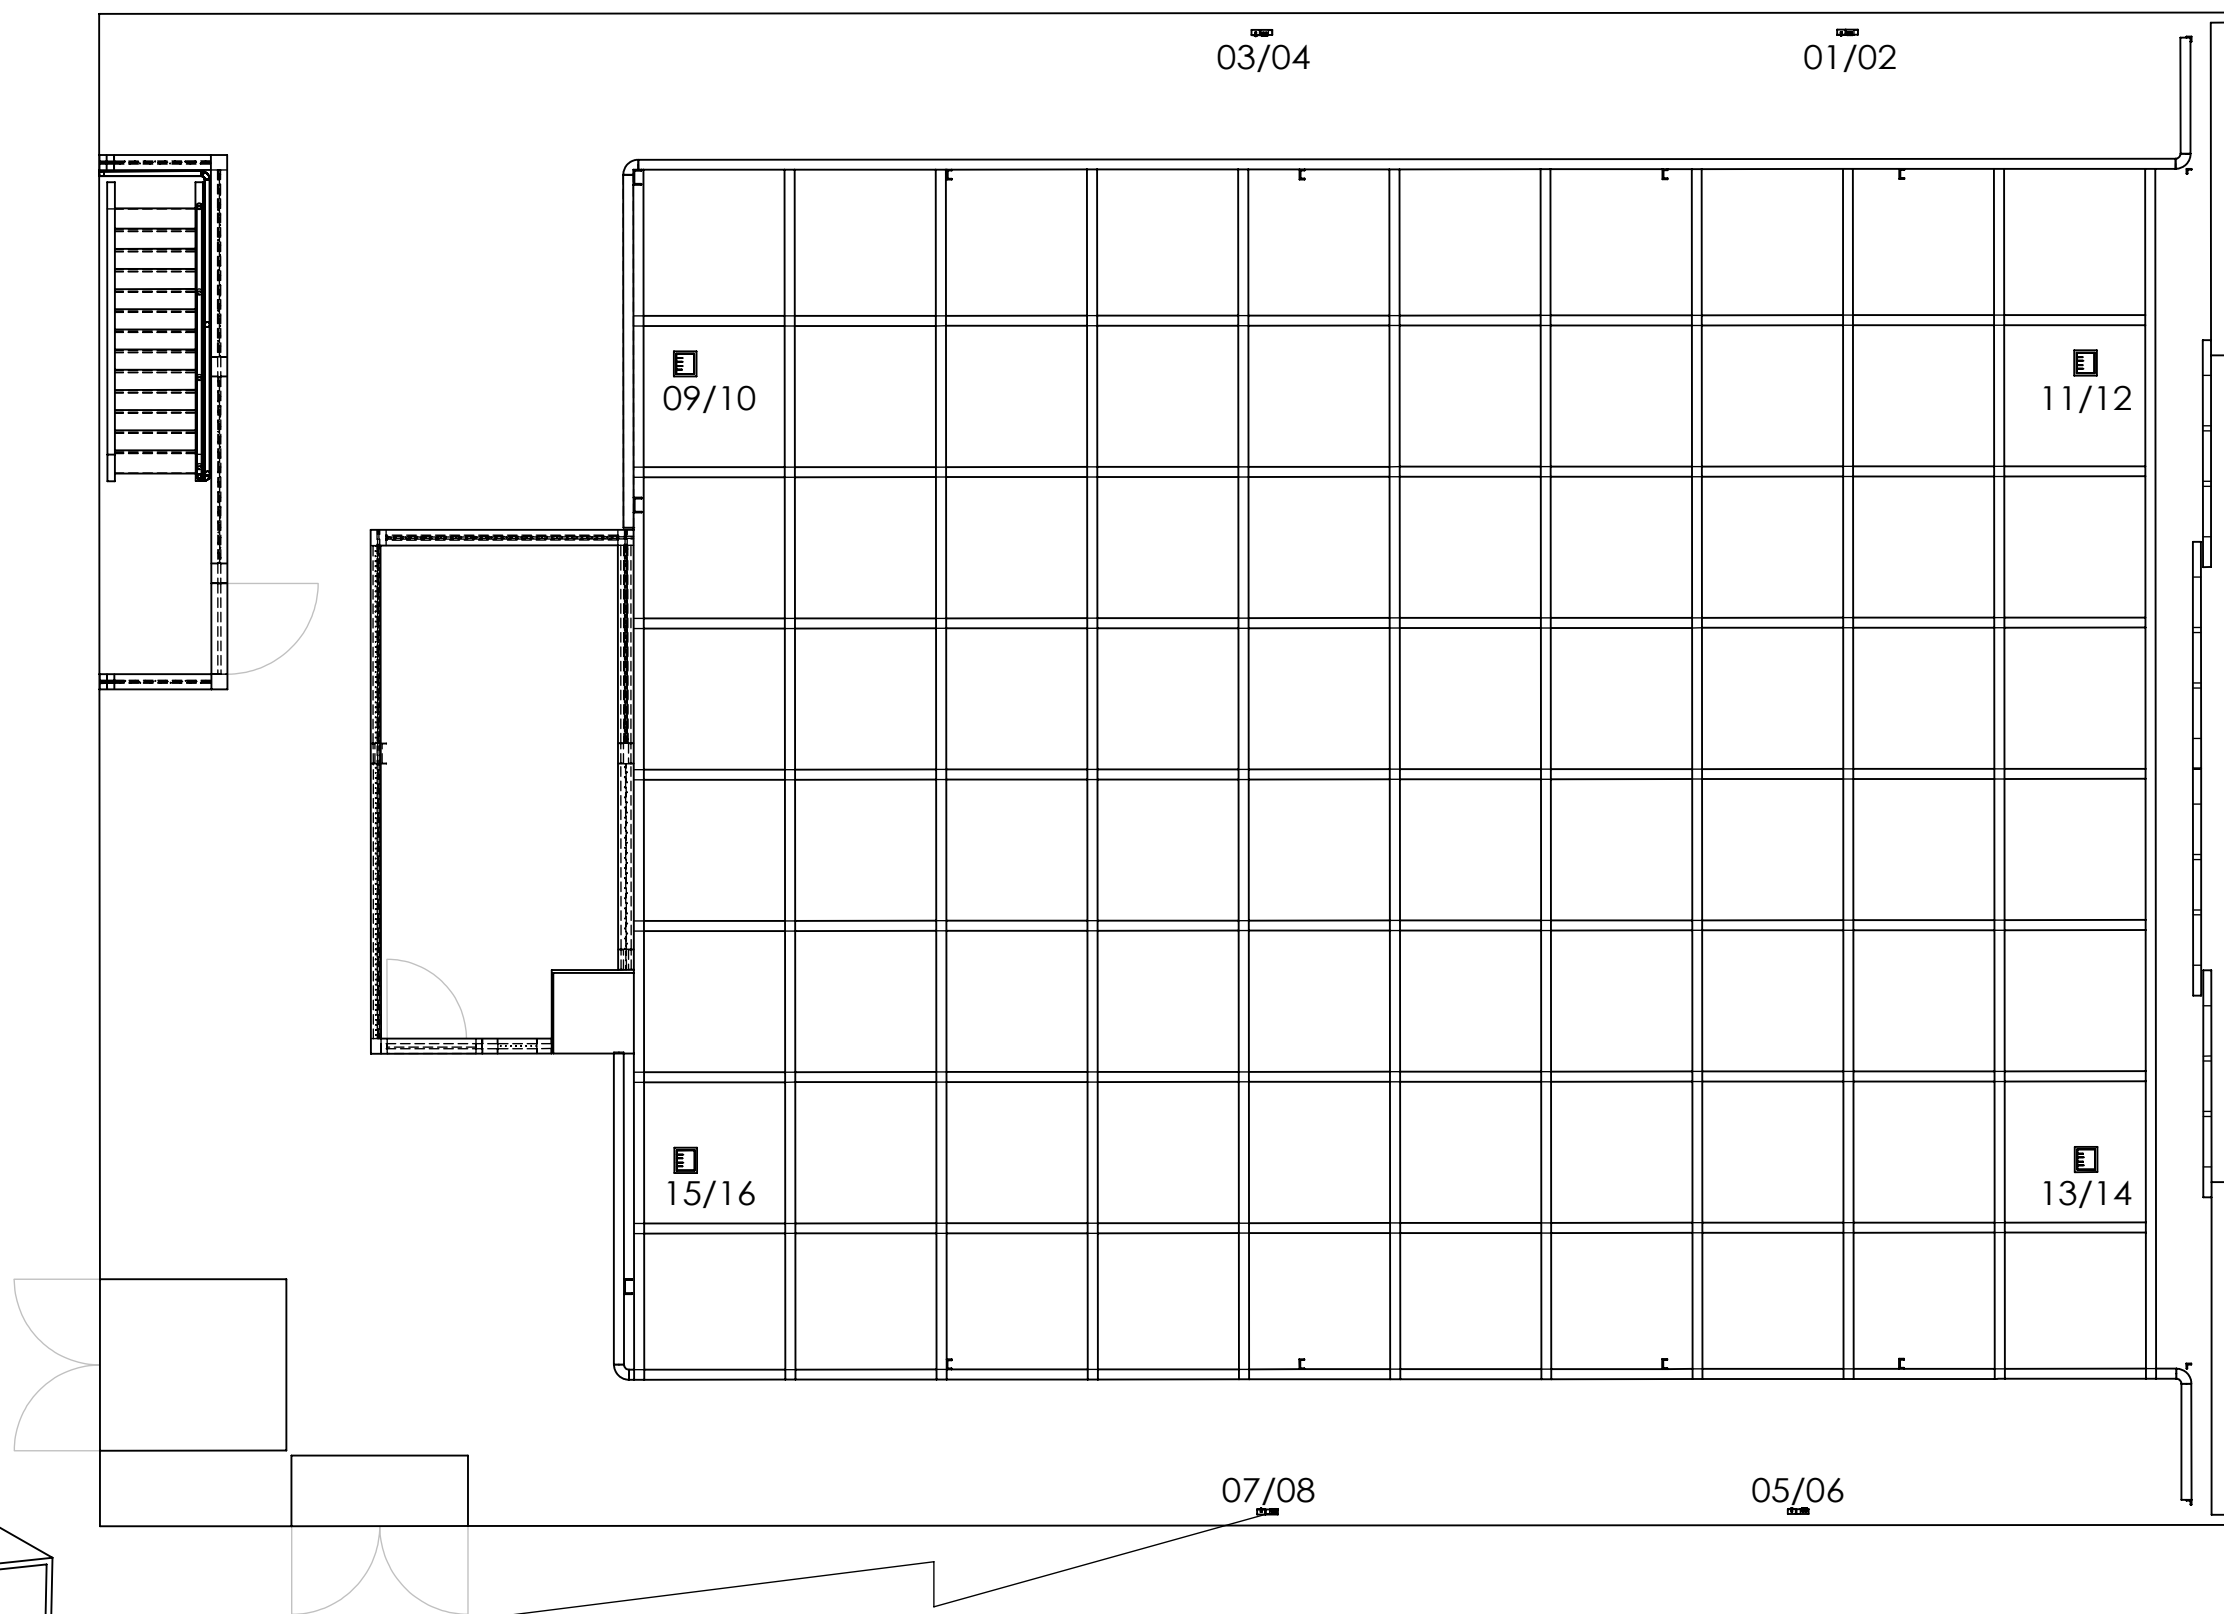

新竹縣政府文化局 實驗劇場

繪製者	張峰瑋	比例	主圖1:75
發佈日期	20170606	標註單位	cm



A3

音響迴路說明

圖頁 5 of 6

不要縮放工程圖

本局實驗劇場備有組合式觀眾階梯看台，共有九座，可依演出舞台方向相應設置。

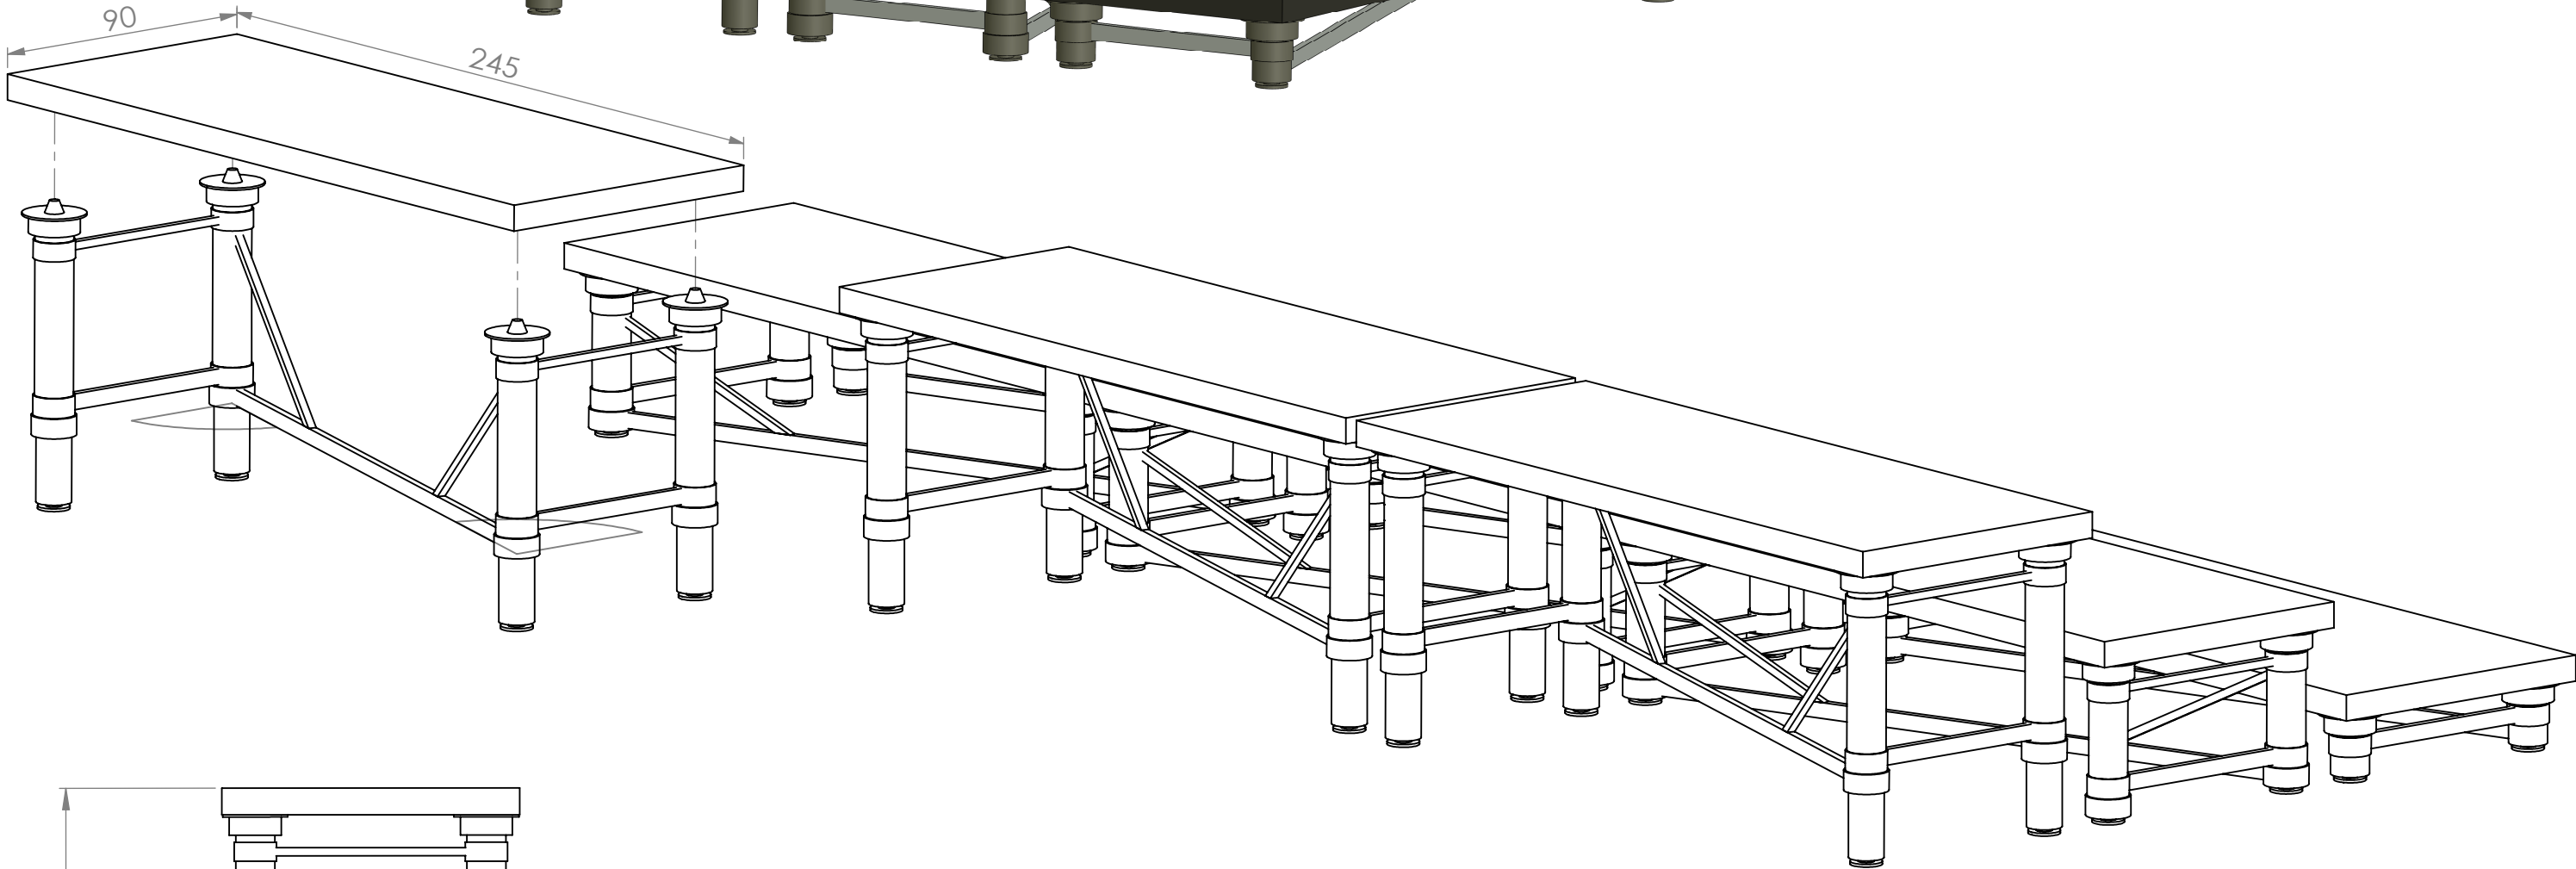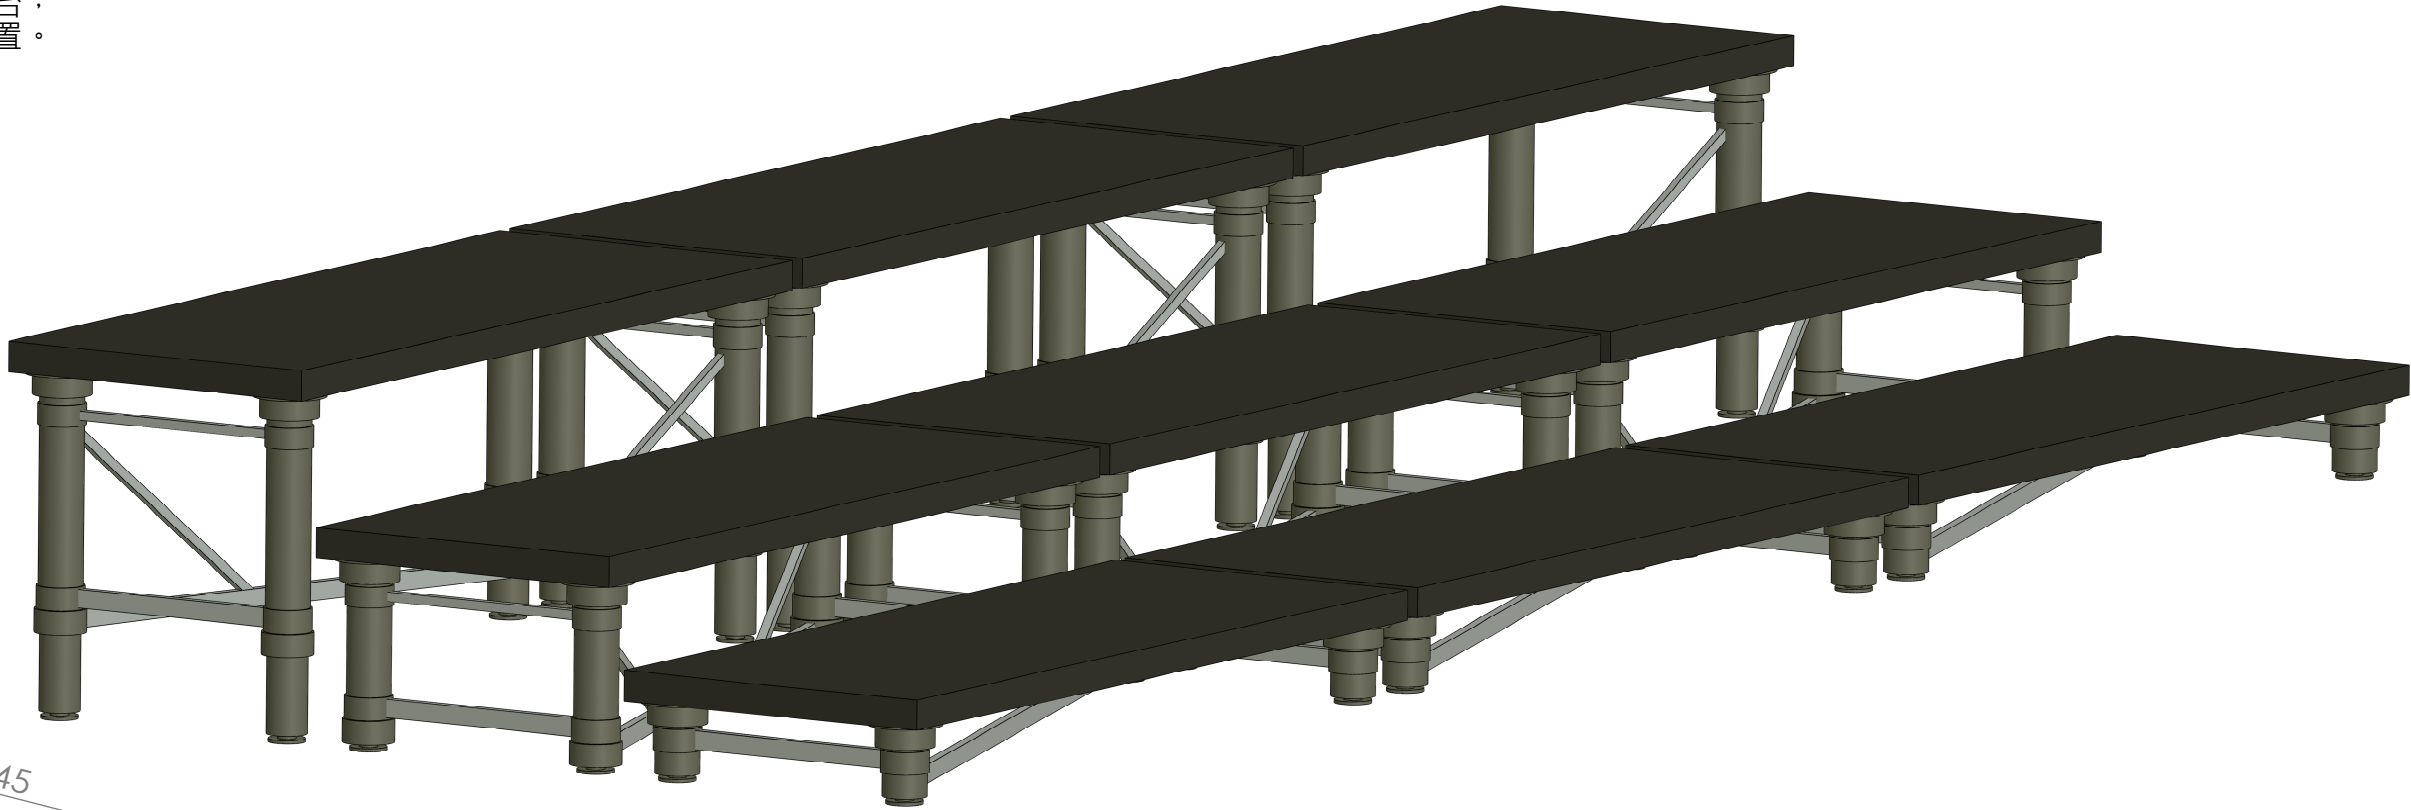

新竹縣政府文化局 實驗劇場

繪製者

張峰瑋

比例

1:20

發佈日期

20170606

標註單位

cm

A3

組合式觀眾席

圖頁 6 of 6

不要縮放工程圖